



PINTURA Y ILUMINACIÓN ROJA

Torres marcadas con pintura para el día y luces rojas/infrarrojas para la noche
AC 70/7460-1M

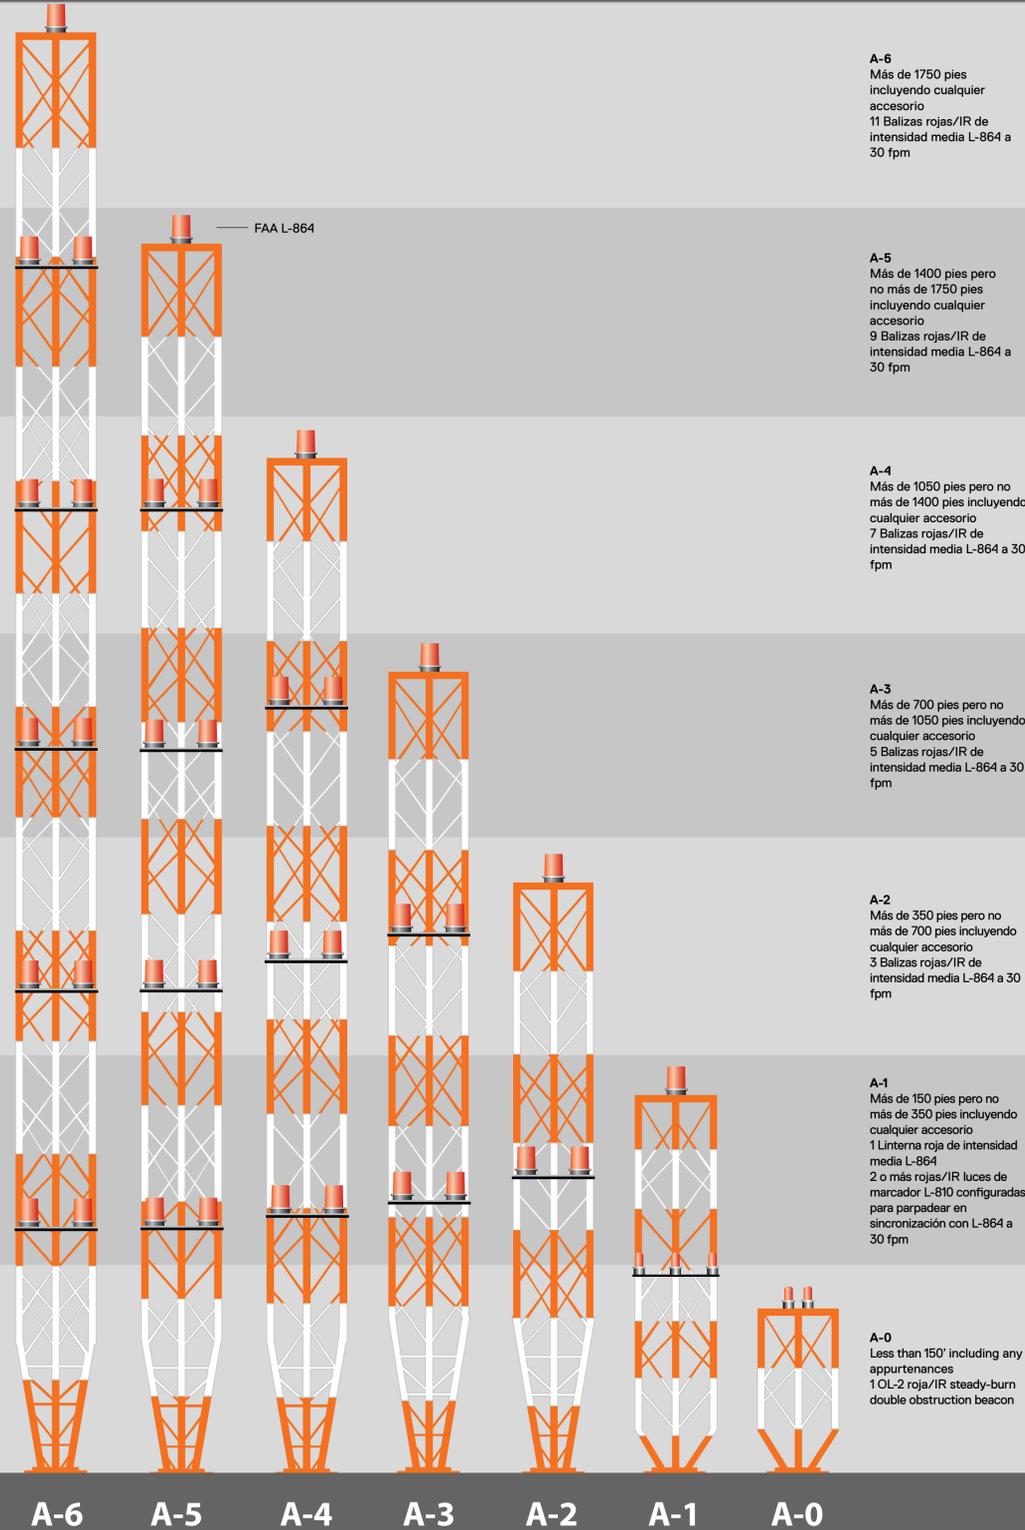


ILUMINACIÓN BLANCA

Torres marcadas con luces blancas para el día y luces blancas para la noche.
AC 70/7460-1M

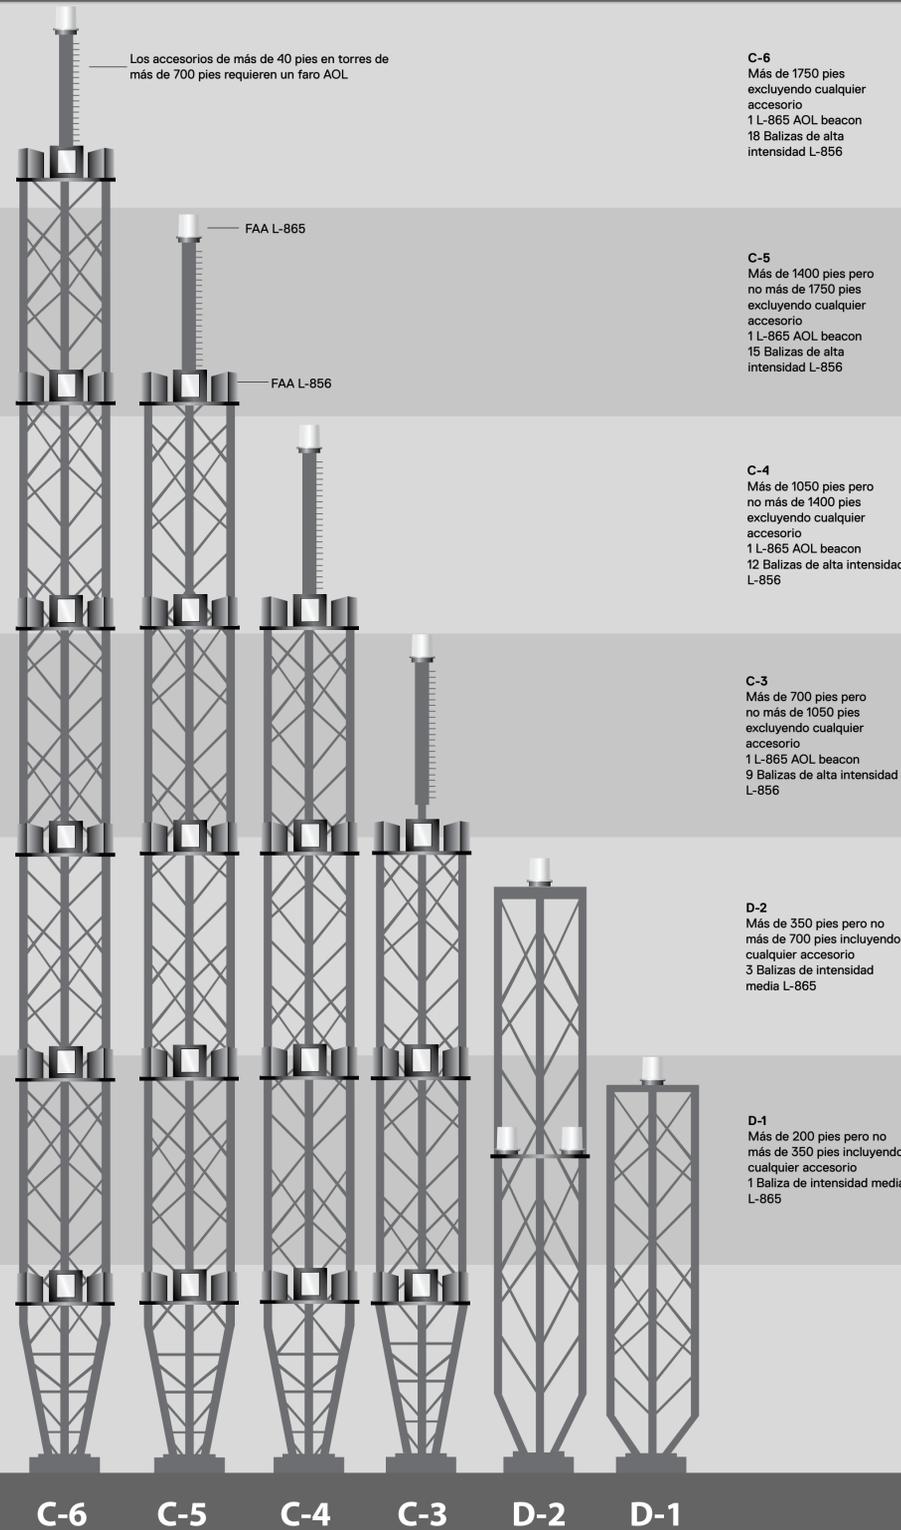

ILUMINACIÓN DOBLE

Torres marcadas con luces blancas para el día y luces rojas/ infrarrojas para la noche.
AC 70/7460-1M

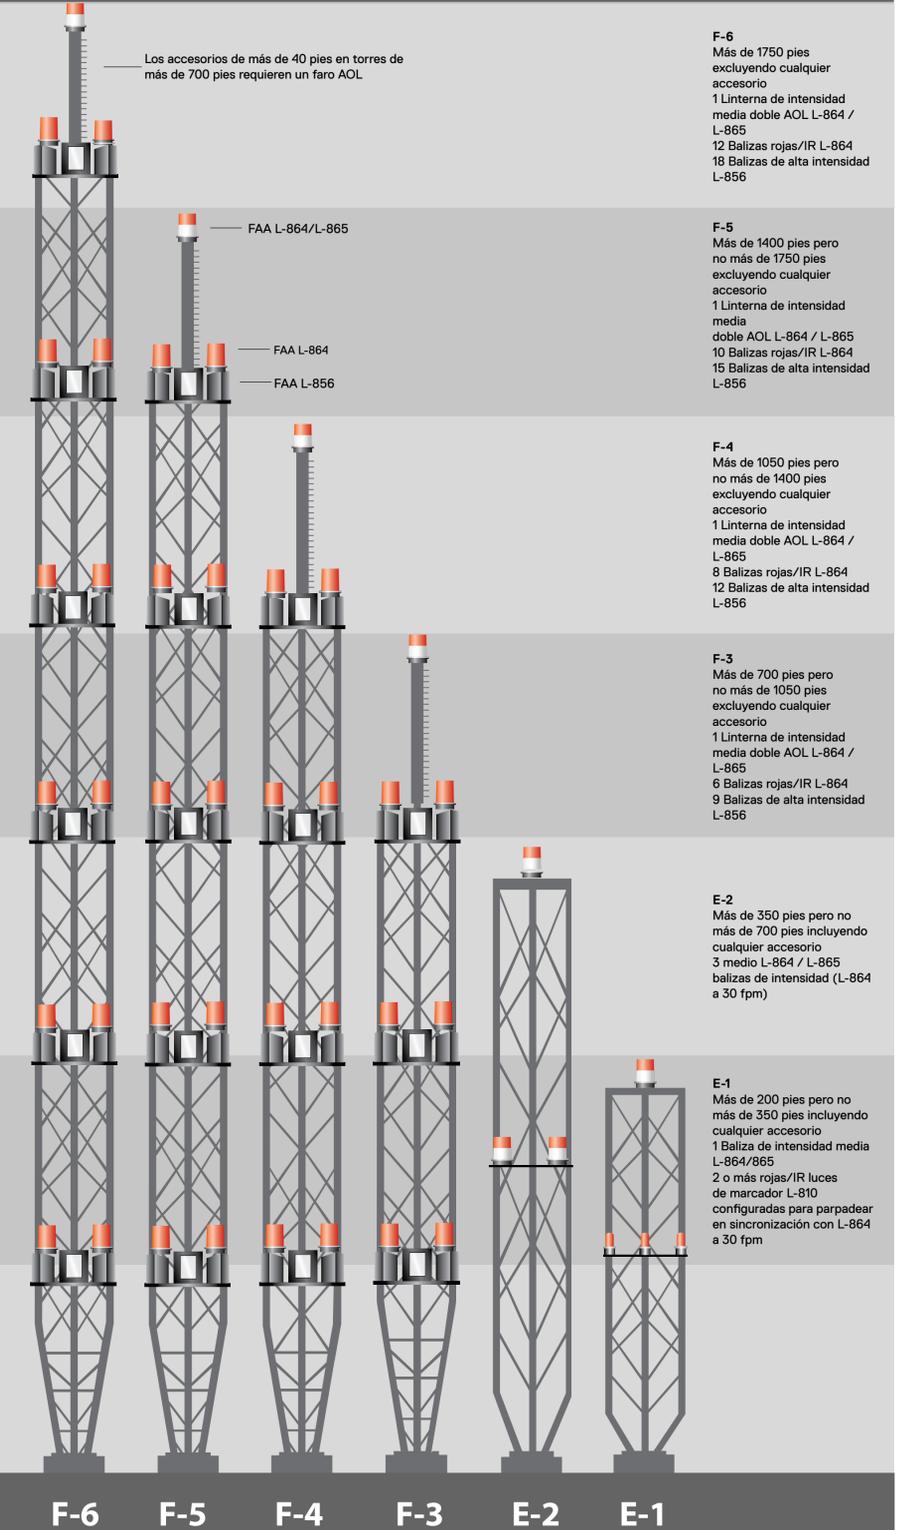

LAS TORRES B NO TIENEN ACCESORIOS DE MÁS DE 40 PIES, POR LO TANTO, NO ES NECESARIO CONTAR CON AOL BEACON