


PINTURA Y ILUMINACIÓN ROJA AC 70/7460-1L

ILUMINACIÓN BLANCA Torres marcadas con luces blancas para el día y luces blancas para la noche. AC 70/7460-1L

ILUMINACIÓN DOBLE Torres marcadas con luces blancas para el día y luces rojas para la noche. AC 70/7460-1L

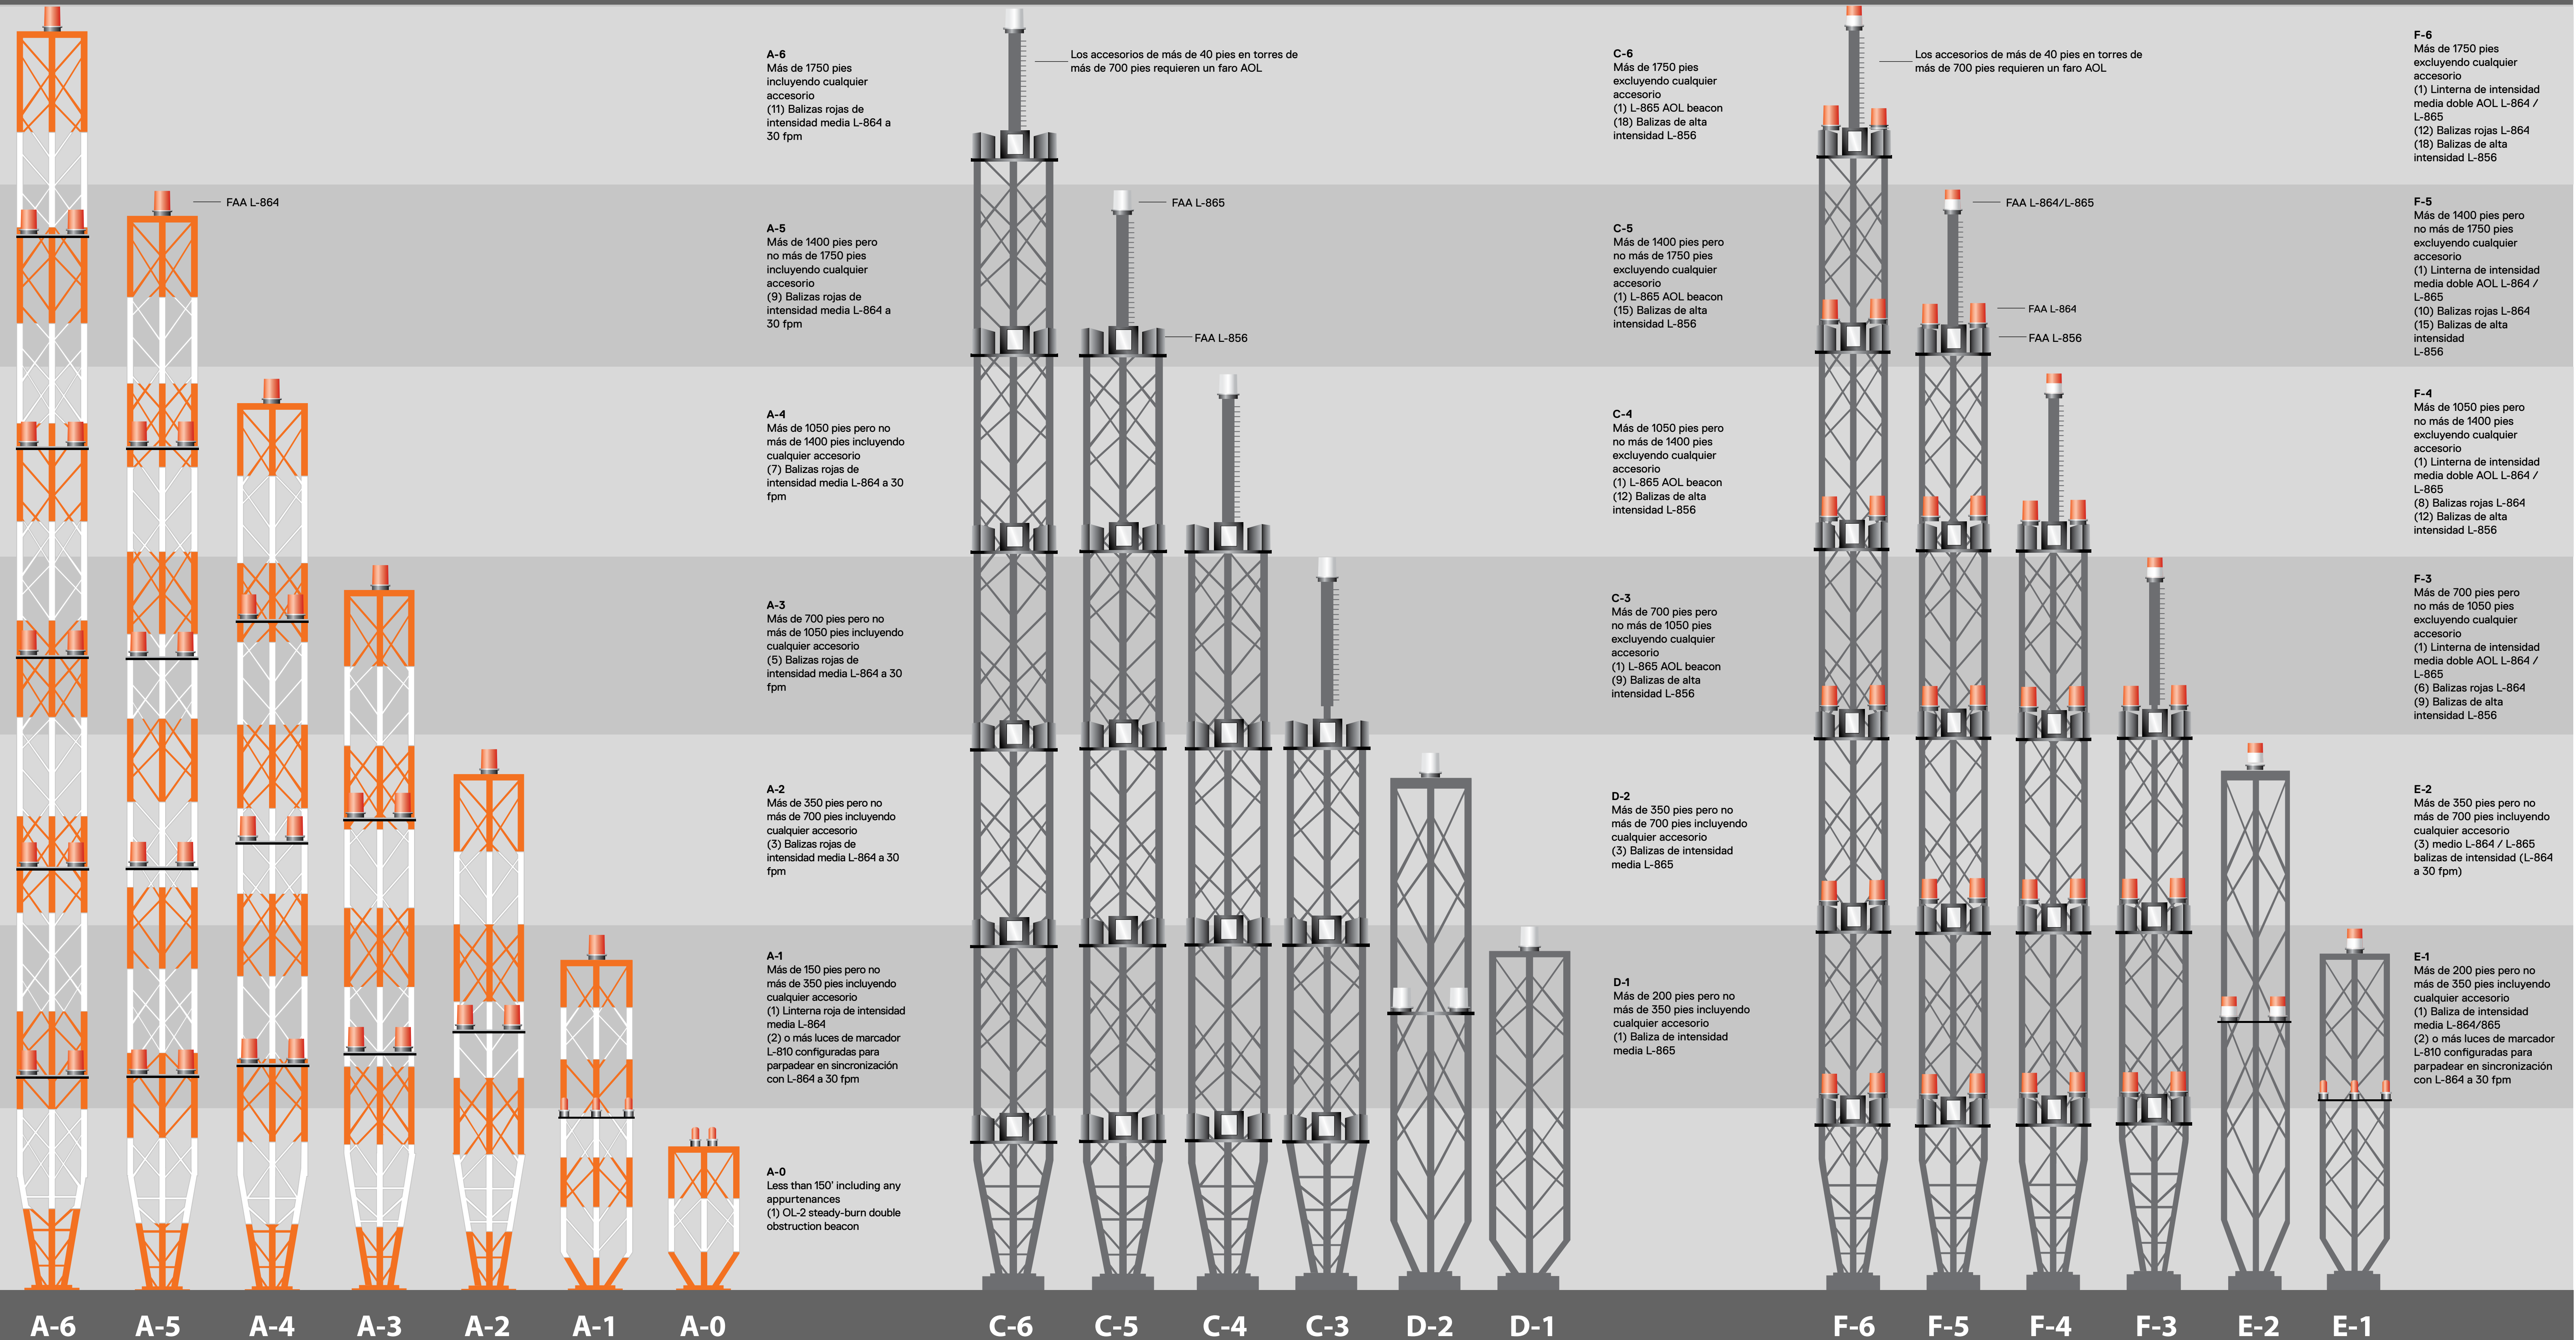

LAS TORRES B NO TIENEN ACCESORIOS DE MÁS DE 40 PIES, POR LO TANTO, NO ES NECESARIO CONTAR CON AOL BEACON